

**bekannt gemacht am 22. Januar 2025**

## **Ankündigung der geplanten Einziehung**

Es ist beabsichtigt, nach § 8 Abs. 2 Brandenburgisches Straßengesetz in der Fassung der Bekanntmachung vom 28. Juli 2009, veröffentlicht im Gesetz- und Verordnungsblatt für das Land Brandenburg Teil I, Nr. 15, S. 358, zuletzt geändert durch die Neufassung des Brandenburgischen Straßengesetzes vom 5. März 2024, veröffentlicht im Gesetz- und Verordnungsblatt für das Land Brandenburg Teil I/24, Nr. 10, Seite 79, folgende in Schwedt/Oder in der **Gemarkung Landin** gelegene Verkehrsflächen einzuziehen.

### **1. Straße zum Forsthaus**

Flur: 4  
Flurstück: 119

Diese Verkehrsfläche hat jede öffentliche Verkehrsbedeutung verloren. Die betreffende Verkehrsfläche, Flurstück 119, ist für den öffentlichen Verkehr entbehrlich, da sich der Verkehr in die Flurstücke 120, 156/2 und 167 verlagert hat\*.

Die hier zur Einziehung vorgesehene Verkehrsfläche, Flurstück 119, ist auf dem Lageplan gekennzeichnet.

\*Die Flurstücke 120, 156/2 und 167, werden parallel zu dem hier in Rede stehenden Einziehungsverfahren, im Rahmen eines Umstufungsverfahrens, als Verkehrsfläche zur Gemeindestraße aufgestuft. Die Bezeichnung als Straße zum Forsthaus wird weitergeführt.

### **2. SÖ 0193**

Flur: 4  
Flurstück: 209/1, 209/2,

### **3. SÖ 0194**

Flur: 4  
Flurstück: 225/1, 225/2


Diese Verkehrsflächen haben jede öffentliche Verkehrsbedeutung verloren. Sie sind insoweit für den öffentlichen Verkehr entbehrlich, da sie keine weitere Erschließungsfunktion haben. Die zur Einziehung vorgesehenen Verkehrsflächen sind auf dem Lageplan gekennzeichnet.

Die Lagepläne der zur Einziehung vorgesehenen Flächen liegen während der öffentlichen Sprechzeiten bei der Stadtverwaltung Schwedt/Oder, Fachbereich Tiefbau, Stadt- und Ortsteilpflege, Rathaus Alte Fabrik, Dr.-Theodor-Neubauer-Straße 12, Zimmer 215 zur öffentlichen Einsichtnahme aus.

Etwaige Bedenken oder Gegenvorstellungen zu den beabsichtigten Einziehungen können innerhalb von 3 Monaten nach der Veröffentlichung dieser Bekanntmachung schriftlich oder zur Niederschrift bei der Stadtverwaltung Schwedt/Oder, Fachbereich Tiefbau, Stadt- und Ortsteilpflege, Rathaus Alte Fabrik, Dr.-Theodor-Neubauer-Straße 12, 16303 Schwedt/Oder geltend gemacht werden.

Schwedt/Oder, 07.01.2025

Hoppe  
Bürgermeisterin

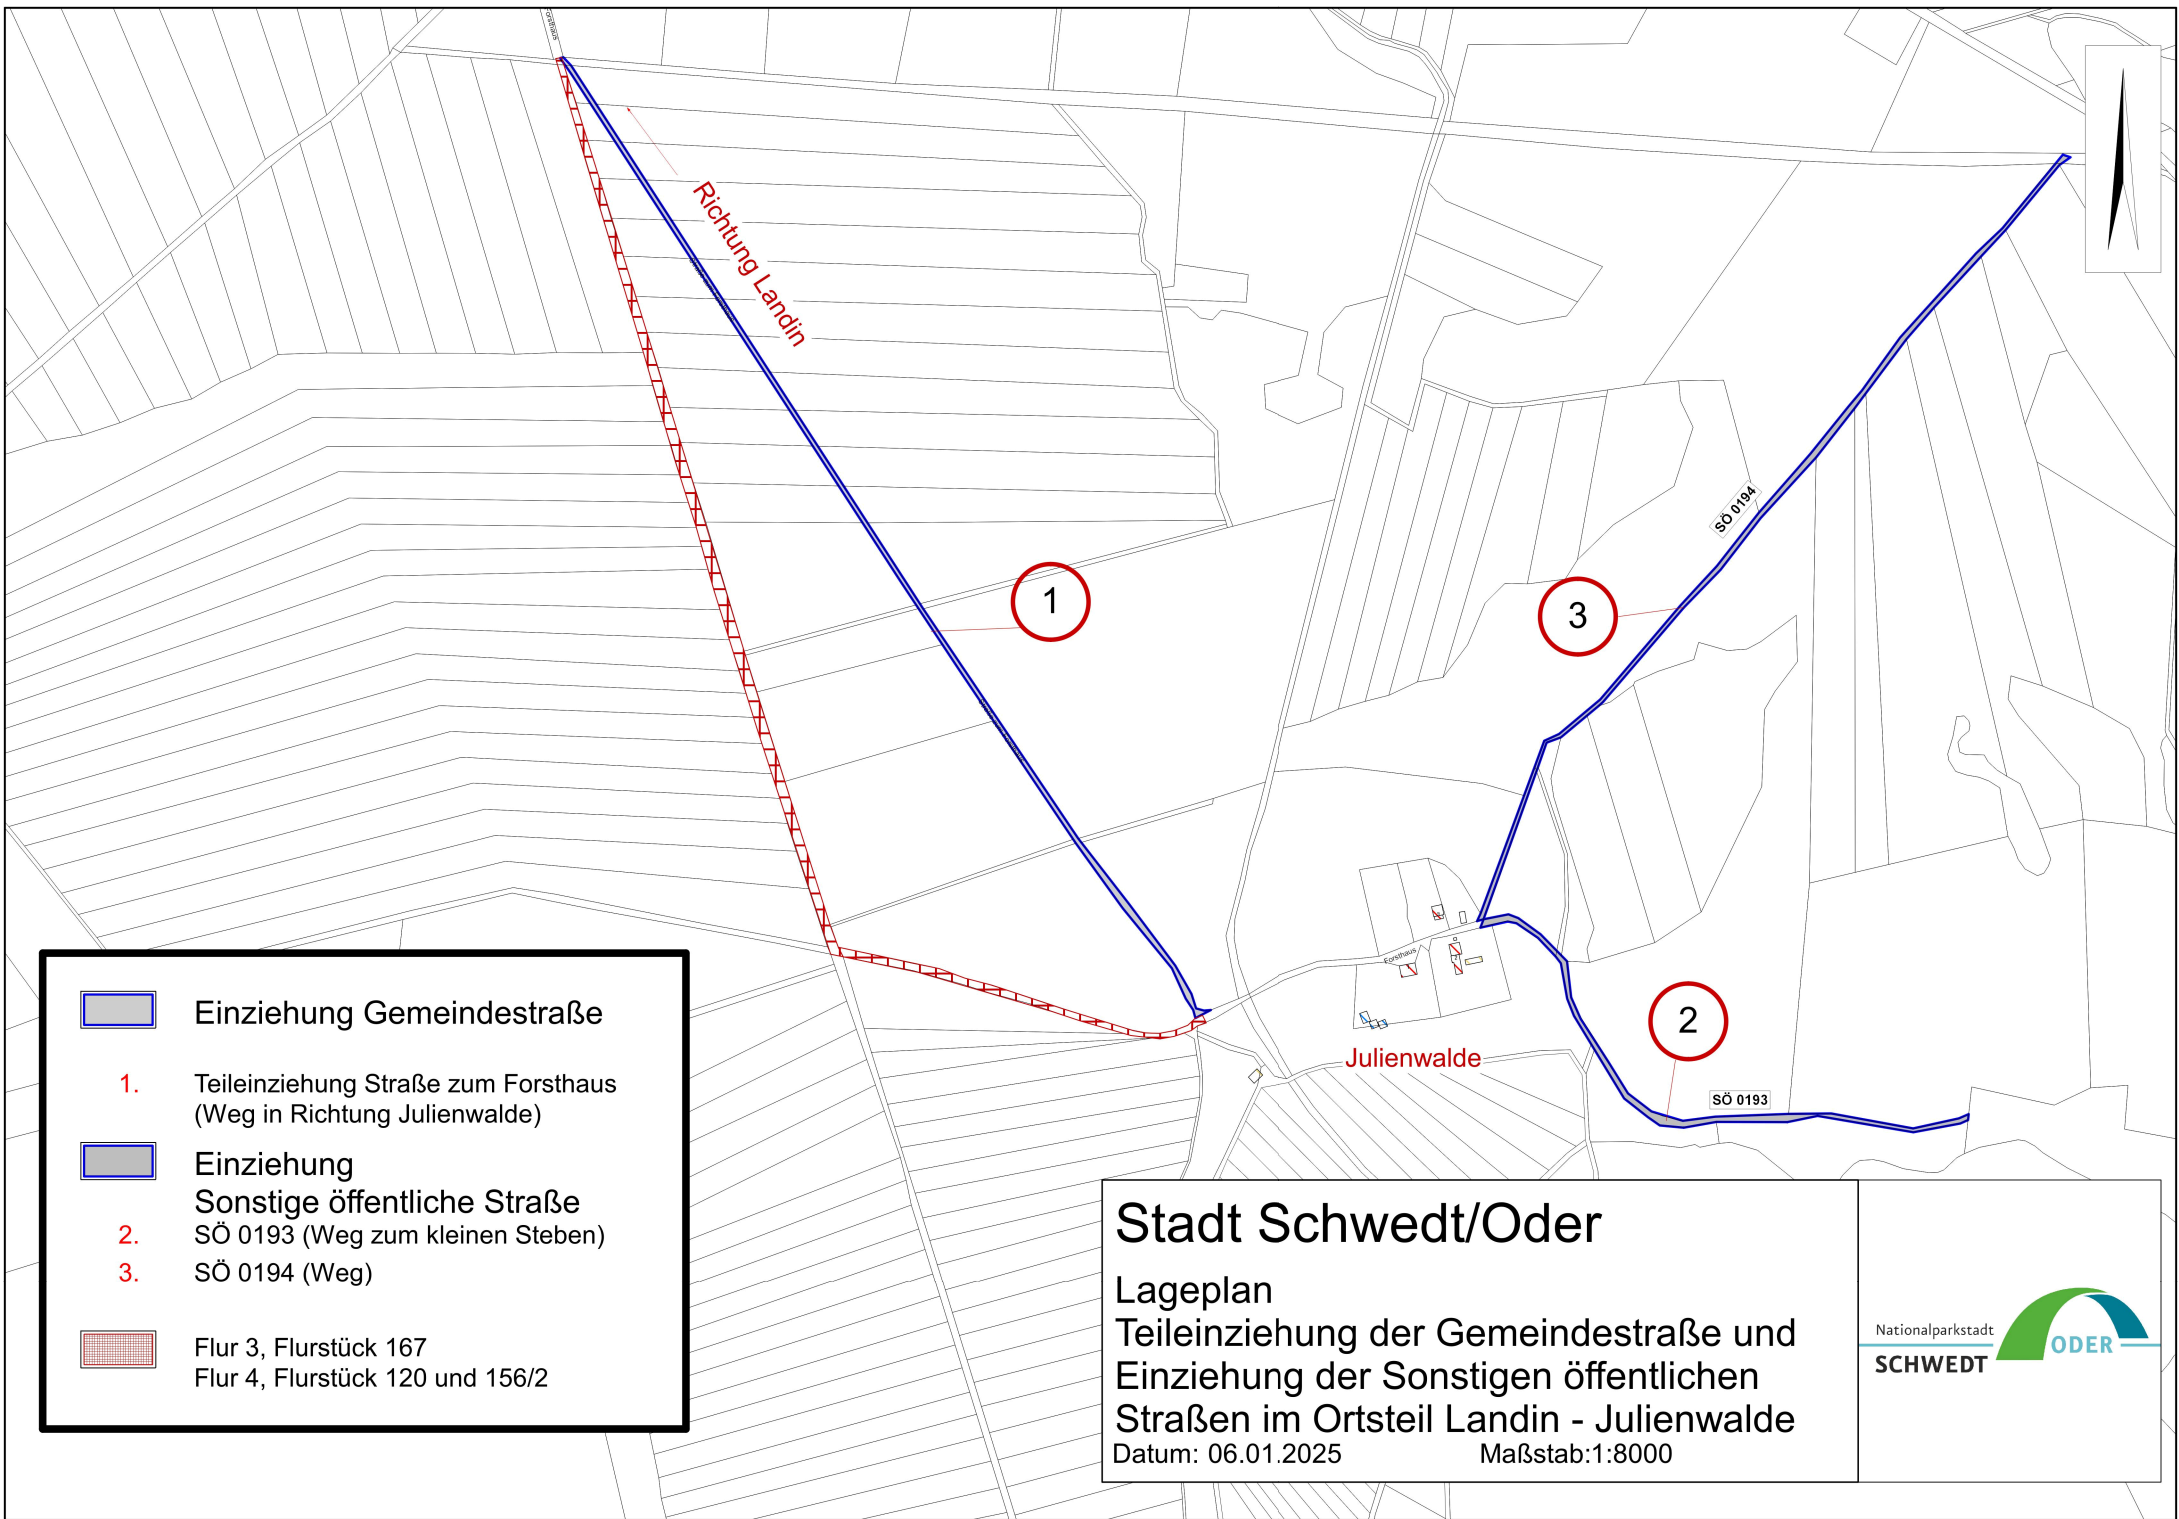

Richtung Landin

1




3

2

SÖ 0194

SÖ 0193

Julienwalde

	Einziehung Gemeindestraße
1.	Teileinziehung Straße zum Forsthaus (Weg in Richtung Julienwalde)
	Einziehung Sonstige öffentliche Straße
2.	SÖ 0193 (Weg zum kleinen Steben)
3.	SÖ 0194 (Weg)
	Flur 3, Flurstück 167 Flur 4, Flurstück 120 und 156/2

**Stadt Schwedt/Oder**

Lageplan  
Teileinziehung der Gemeindestraße und  
Einziehung der Sonstigen öffentlichen  
Straßen im Ortsteil Landin - Julienwalde

Datum: 06.01.2025      Maßstab: 1:8000

Nationalparkstadt  
**SCHWEDT**  **ODER**