

**bekannt gemacht am 25. September 2026**

## **Ankündigung der Einziehung Parkplatz P-0490**

Gemäß § 8 Abs. 3 Brandenburgisches Straßengesetz in der Fassung der Bekanntmachung vom 28. Juli 2009, veröffentlicht im Gesetz- und Verordnungsblatt für das Land Brandenburg Teil I, Nr. 15, S. 358, zuletzt geändert durch die Neufassung des Brandenburgischen Straßengesetzes vom 5. März 2024, veröffentlicht im Gesetz- und Verordnungsblatt für das Land Brandenburg Teil I/24, Nr. 10, Seite 79, wird beabsichtigt, in der Gemarkung Schwedt,

Flur: 52

Flurstücke: 80/4 und 81 (beide Flurstücke teilweise)

Parkplatz P-0490 in der Leverkusener Straße einzuziehen.


Durch die Umgestaltung der Verkehrsanlagen und den Abriss der Hochhäuser im Jahre 2007 hat diese Verkehrsfläche für die Allgemeinheit jede öffentliche Verkehrsbedeutung verloren. Die einzuziehende Fläche ist auf dem Lageplan gekennzeichnet.

Der Lageplan, der zur Einziehung vorgesehenen Fläche liegt während der öffentlichen Sprechzeiten bei der Stadtverwaltung Schwedt/Oder, Fachbereich Tiefbau, Stadt- und Ortsteilpflege, Rathaus Alte Fabrik, Dr.-Theodor-Neubauer-Straße 12, Zimmer 215 zur öffentlichen Einsichtnahme aus.

Etwaige Bedenken oder Gegenvorstellungen zur beabsichtigten Einziehung können innerhalb von 3 Monaten nach der Veröffentlichung dieser Bekanntmachung schriftlich oder zur Niederschrift bei der Stadtverwaltung Schwedt/Oder, Fachbereich Tiefbau, Stadt- und Ortsteilpflege, Rathaus Alte Fabrik, Dr.-Theodor-Neubauer-Straße 12, 16303 Schwedt/Oder geltend gemacht werden.

Schwedt/Oder, den 16.09.2026

Hoppe  
Bürgermeisterin

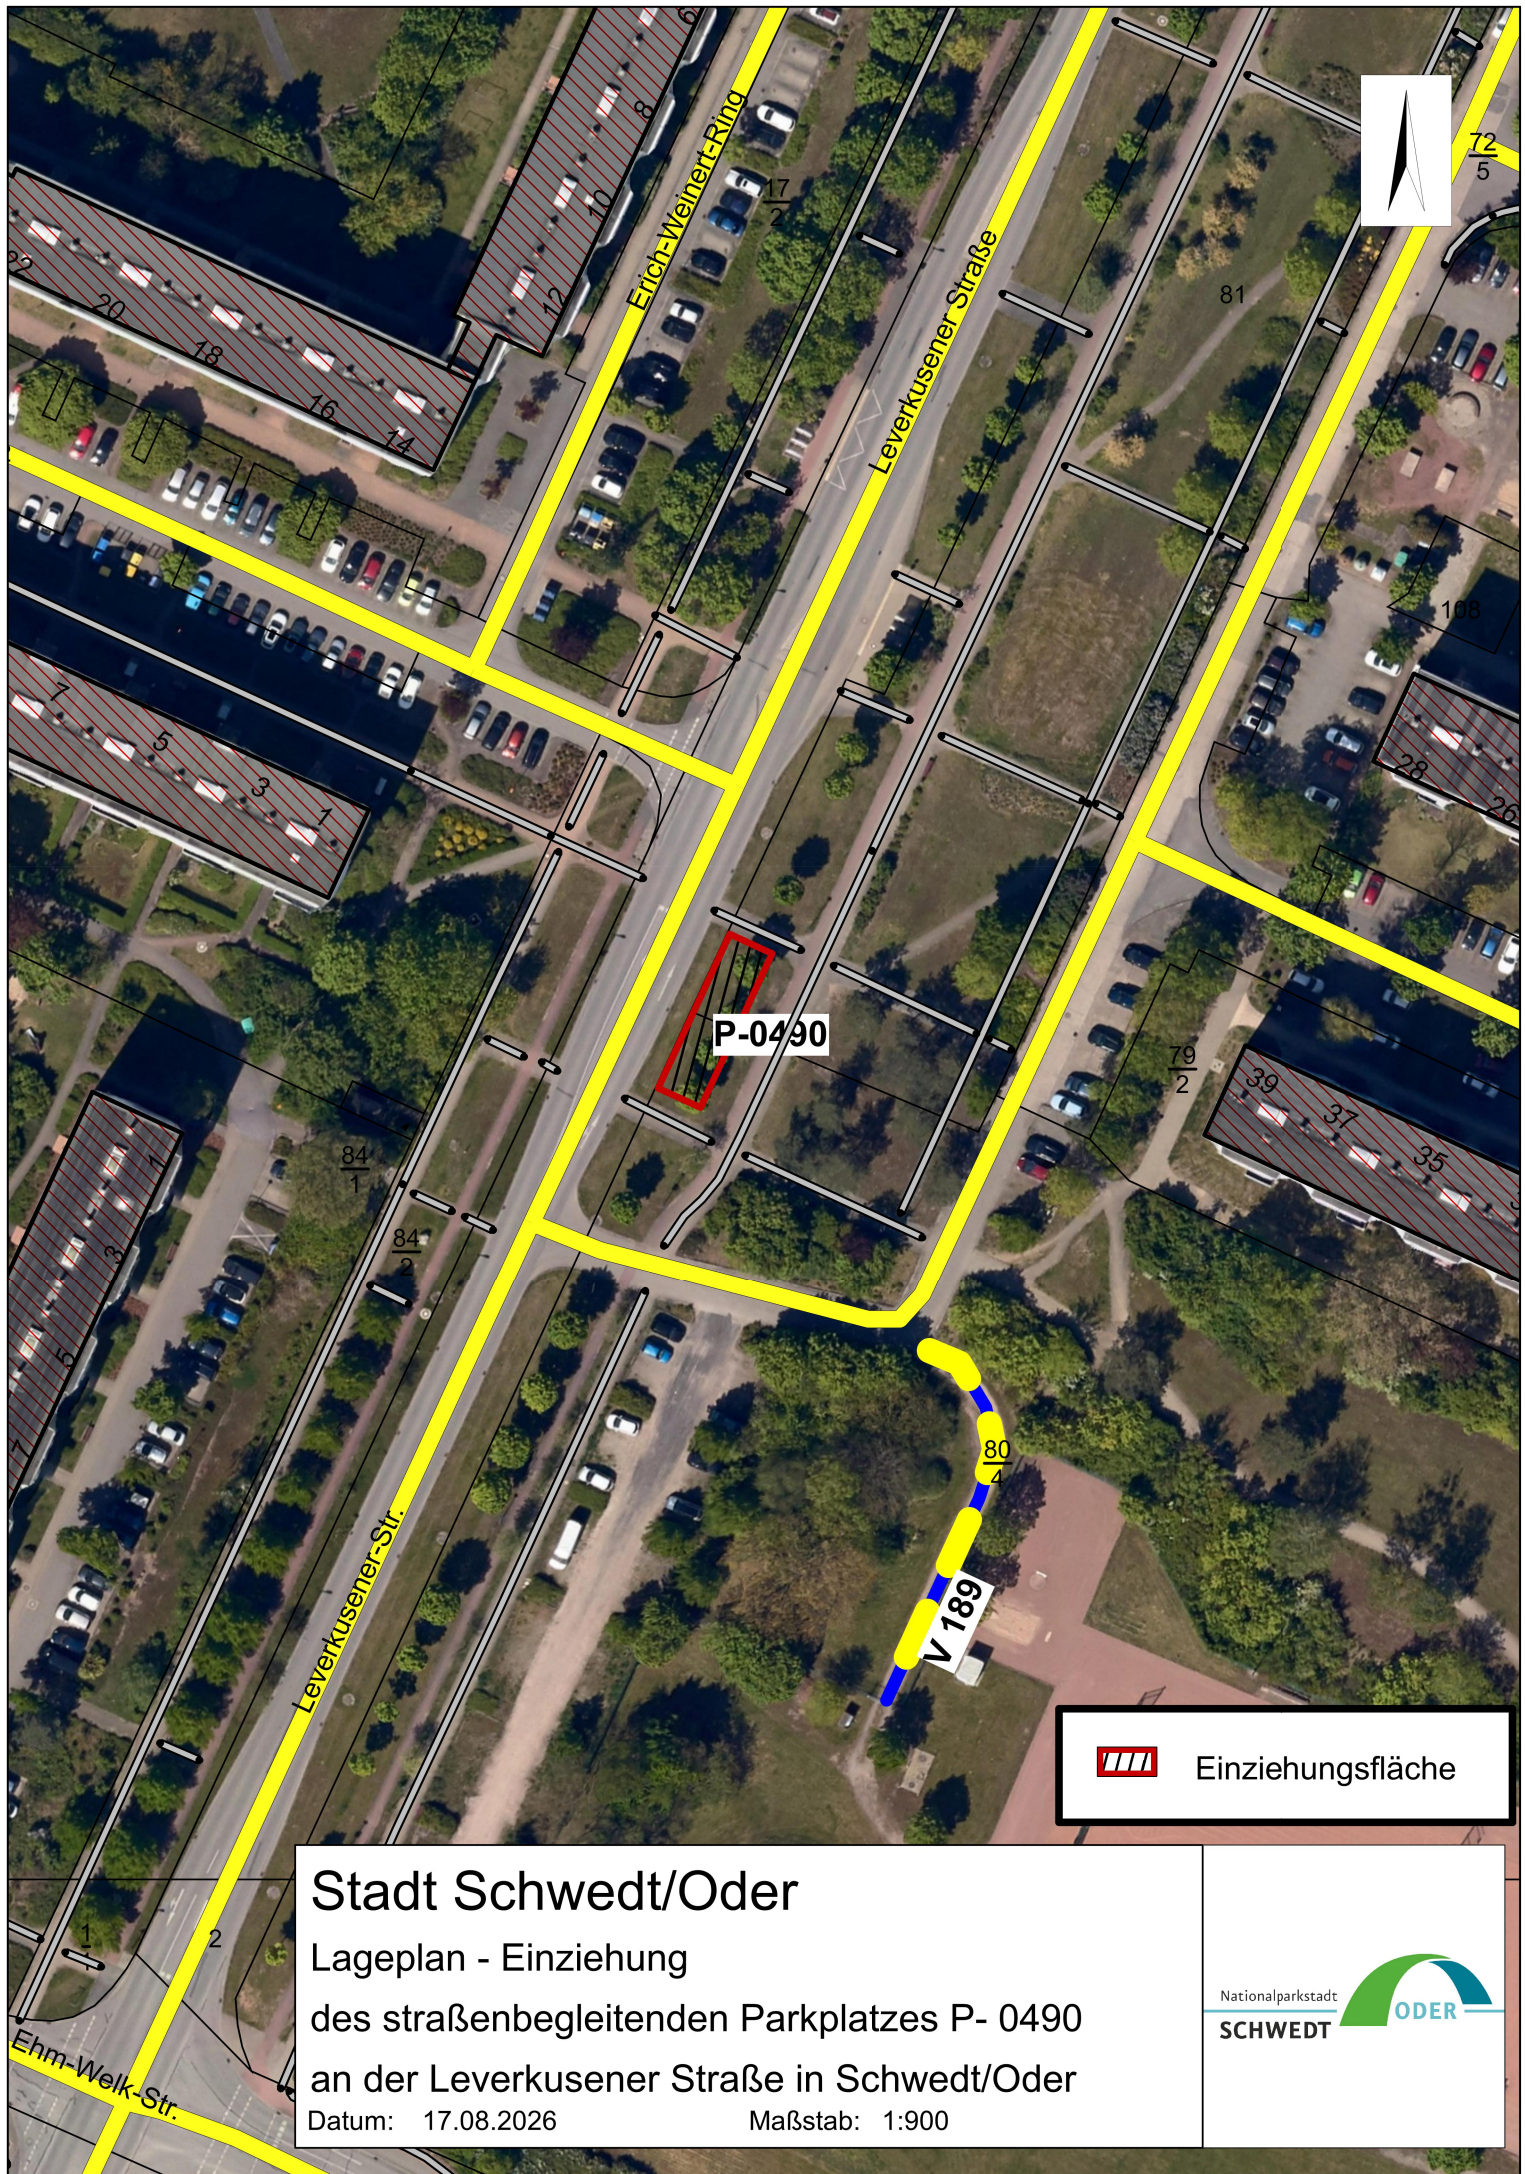

Einziehungsfläche

## Stadt Schwedt/Oder

Lageplan - Einziehung

des straßenbegleitenden Parkplatzes P- 0490

an der Leverkusener Straße in Schwedt/Oder

Datum: 17.08.2026

Maßstab: 1:900

Nationalparkstadt

SCHWEDT

