

<b>Vorlage</b>		<input checked="" type="checkbox"/> öffentlich		
		<input type="checkbox"/> nichtöffentlich	Vorlage-Nr.:	<b>428/18</b>
Der Bürgermeister Fachbereich:	zur Vorberatung an:	<input type="checkbox"/> Hauptausschuss		
4, Hoch- und Tiefbau, Stadt- und Ortsteilpflege		<input checked="" type="checkbox"/> Finanzausschuss		
		<input checked="" type="checkbox"/> Stadtentwicklungs-, Bau- und Wirtschaftsausschuss		
		<input type="checkbox"/> Kultur-, Bildungs- und Sozialausschuss		
		<input type="checkbox"/> Bühnenausschuss		
		<input type="checkbox"/> Ortsbeiräte/Ortsbeirat:		
Datum: 20. Dez. 2018	zur Unterrichtung an:	<input type="checkbox"/> Personalrat		
	zum Beschluss an:	<input type="checkbox"/> Hauptausschuss am:		
		<input checked="" type="checkbox"/> Stadtverordnetenversammlung am:	28.02.2019	

## Baubeschluss Barrierefreier Ausbau der Bushaltestellen am Vierradener Platz in Schwedt/Oder

### Beschlussentwurf:

1. Die Stadtverordnetenversammlung bestätigt die vorgelegten Entwurfsunterlagen für die Baumaßnahme.
2. Die Stadtverordnetenversammlung bestätigt den Finanzierungsnachweis und beauftragt den Bürgermeister, die notwendigen Schritte zur finanziellen Absicherung der Baumaßnahme und der Folgekosten einzuleiten.
3. Die Stadtverordnetenversammlung beauftragt den Bürgermeister, die Baumaßnahme realisieren zu lassen.

<b>Finanzielle Auswirkungen:</b>				
<input type="checkbox"/> keine	<input type="checkbox"/> im Ergebnishaushalt	<input checked="" type="checkbox"/> im Finanzhaushalt		
<input checked="" type="checkbox"/> Die Mittel <u>sind</u> im Haushaltsplan eingestellt.	<input type="checkbox"/> Die Mittel <u>werden</u> in den Haushaltsplan eingestellt.			
Einzahlungen:	Produktkonto:	Auszahlungen:	Produktkonto:	Haushaltsjahr:
50,0 T€	54101.6812004	1,8 T€	54101.7852003	2018
		54,5 T€	54101.7852003	2019
50,0 T€ gesamt		56,3 T€ gesamt		
Investitionsnummer:	54101022			
<input type="checkbox"/> Die Mittel stehen <u>nicht</u> zur Verfügung.				
<input type="checkbox"/> Die Mittel stehen <u>nur in folgender Höhe</u> zur Verfügung:				
<input type="checkbox"/> <u>Mindererträge/Mindereinzahlungen</u> werden in folgender Höhe wirksam:				
Deckungsvorschlag: Die Deckung der Mittel für die Planung in 2018 erfolgte aus dem Produktkonto 11108.7853000 (Planung allgemein).				
Datum/Unterschrift Kämmerin Riccardo Tonk				

Bürgermeister Jürgen Polzehl	Beigeordnete Annekathrin Hoppe	Fachbereichsleiter/in Thomas Ziesche
---------------------------------	-----------------------------------	---

Die Stadtverordnetenversammlung	<input type="checkbox"/>	hat in ihrer	Sitzung am
Der Hauptausschuss	<input type="checkbox"/>	hat in seiner	Sitzung am

den empfohlenen Beschluss mit  Änderung(en) und  Ergänzung(en)  gefasst  nicht gefasst.

## 1. Begründung

Bis zum Jahr 2022 wird durch den Gesetzgeber eine Barrierefreiheit des ÖPNV angestrebt. In Bezug auf die Ausgestaltung von Haltestellen und ihr Zusammenspiel mit den Fahrzeugen sind insbesondere folgende Anforderungen zu berücksichtigen:

- niveaugleicher Einstieg
- stufenfreier Haltestellenzugang
- das Auffinden des Haltestellen- und Einstiegsbereichs (Leitsysteme)
- ausreichender und einbaufreier Bewegungsraum auf Haltestellen
- barrierefreie Nutzbarkeit aller Elemente der Haltestellenausstattung.

Die Bushaltestellen am Vierradener Platz entsprechen diesen Anforderungen nicht. Leitsysteme sind nicht vorhanden und ein niveaugleicher bzw. barrierefreier Ein- und Ausstieg kann durch die derzeit vorhandene Bordanlage nicht erfolgen. Ein Wetterschutz für die Fahrgäste besteht nahezu nicht.

Die Haltestellenbereiche am Vierradener Platz werden von insgesamt sieben Linien der Uckermärkischen Verkehrsgesellschaft angefahren und erfreuen sich aufgrund ihrer stadtmittigen Lage einer großen Anzahl von Fahrgästen.

In unmittelbarer Nähe haben sich z. B. Ärzte, eine Krankenkasse, eine Fahrschule, die Agentur für Arbeit und die Stadtverwaltung mit all ihren Ämtern sowie stadttypische Geschäfte und Lokale angesiedelt.

Im Rahmen der Baumaßnahme „Barrierefreier Ausbau der Bushaltestellen am Vierradener Platz in Schwedt/Oder“ wird die vorhandene Bordanlage durch Kasseler Borde, die den niveaugleichen Ein- und Ausstieg ermöglichen, ersetzt. Weiterhin werden Leitsysteme eingebaut, die das Auffinden des Haltestellen- und Einstiegsbereiches erleichtern. Die Errichtung eines Buswartehäuschens als Wetterschutz im südöstlichen Haltestellenbereich ist zwingend erforderlich. Buswartehäuschen sowie Ausstattungsgegenstände sind auch barrierefrei zu erreichen.

## 2. Gesetzliche Grundlagen

- VO über die Aufstellung und Ausführung des Haushaltsplanes der Gemeinden (Kommunale Haushalts- und Kassenverordnung, KomHKV), veröffentlicht im Gesetz- und Verordnungsblatt Teil II Nr. 3 vom 28. Februar 2008
- Verwaltungsvorschrift zur KomHKV, veröffentlicht im Amtsblatt für Brandenburg Nr. 16 vom 23. April 2008
- Brandenburgisches Straßengesetz (BbgStrG) vom 11. Juni 1992, veröffentlicht im Gesetz- und Verordnungsblatt für das Land Brandenburg Teil 1 Nr. 11 S. 186 vom 15. Juni 1992, zuletzt geändert durch das Gesetz von 22. Dezember 1997 (GVBl. Brandenburg Teil I S. 172)
- Brandenburgische Bauordnung (BbgBO) vom 19.05.2016 (GVBl. I Nr. 14)
- Baugesetzbuch (BauGB) in der Fassung der Bekanntmachung vom 23.09.2014 (BGBl. I S.2414), zuletzt geändert durch Art. 1 G vom 11.06.2013 (BGBl. I S. 1548)
- Haushaltssatzungen der Stadt Schwedt/Oder
- Personenbeförderungsgesetz (PBefG) § 8, Förderung der Verkehrsbedienung und Ausgleich der Verkehrsinteressen im öffentlichen Personennahverkehr, Neuregelung in § 8 Abs. 3 PBefG

## 3. Allgemeine Angaben

Kreis: Landkreis Uckermark  
Ort: Schwedt/Oder  
Straße: Auguststraße/Vierradener Platz  
Eigentümer: Stadt Schwedt/Oder

#### 4. Baubeschreibung

Die Stadt Schwedt plant den barrierefreien Ausbau der Haltestellen am Vierradener Platz.

Die vorhandene Fahrbahneinfassung aus Betonbordsteinen wird im Bereich der Bushaltestellen aufgenommen und durch Kasseler Sonderborde ersetzt. Das vorhandene Pflaster sowie in der Nähe befindliche Baumscheiben werden an die neue Höhensituation angepasst. Beide Haltestellen erhalten ein Blindenleitsystem, die das Auffinden des Haltestellen- und Einstiegsbereiches erleichtern.

Für die südöstliche Bushaltestelle ist ein Fahrgastunterstand vom Typ MHB-Variant/3Feld geplant. Dieser enthält 4 Stück Drahtgittersitze mit Lehne. Die vorhandenen Sitzbänke werden an dieser Stelle abgebaut und der Straßenmeisterei übergeben. Das Buswartehäuschen erhält zusätzlich einen neuen Abfallbehälter.

Bäume und Lampen werden während der Baumaßnahme geschützt.

Weiterhin wird das Kleinpflaster im Buswartebereich der Fahrbahn aufgenommen, die Tragschichten erneuert und das Kleinpflaster wieder verlegt.

#### 5. Kosten in Euro

Planung:	1.800,00
Bauausführung Barrierefreiheit	30.000,00
Bauausführung Buswartehaus	11.900,00
Bauausführung Straße	12.600,00
<b>Gesamt:</b>	<b>56.300,00</b>

#### 6. Finanzierungsnachweis

Produktkonto:	54101.6812004	FM-Einnahmen
	54101.7852003	Planung/Bauausführung

Jahr/Teilleistung	Kosten der Teilleistung in T€	Fördermittel in T€	Kommunaler Anteil in T€
2018			
Planung	1,8	-	1,8
2019			
Bauausführung	54,5	50,0	4,5
<b>Gesamt</b>	<b>56,3</b>	<b>50,0</b>	<b>6,3</b>


#### 7. Folgekosten

Es ist mit zusätzlichen Folgekosten für die Reinigung des Fahrgastunterstandes in Höhe von ca. 0,2 T€ pro Jahr zu rechnen.

#### 8. Bauzeitenplan

Maßnahme bzw. Teilleistung	Gesamtkosten der Teilleistung in T€	Ablauf nach Jahren	
		2018	2019
Planung	1,8	1,8	-
Bauausführung	54,5		54,5
<b>Gesamt</b>	<b>56,3</b>	<b>1,8</b>	<b>54,5</b>

Anlagen  
Lageplan  
Schnitt und Bordansicht

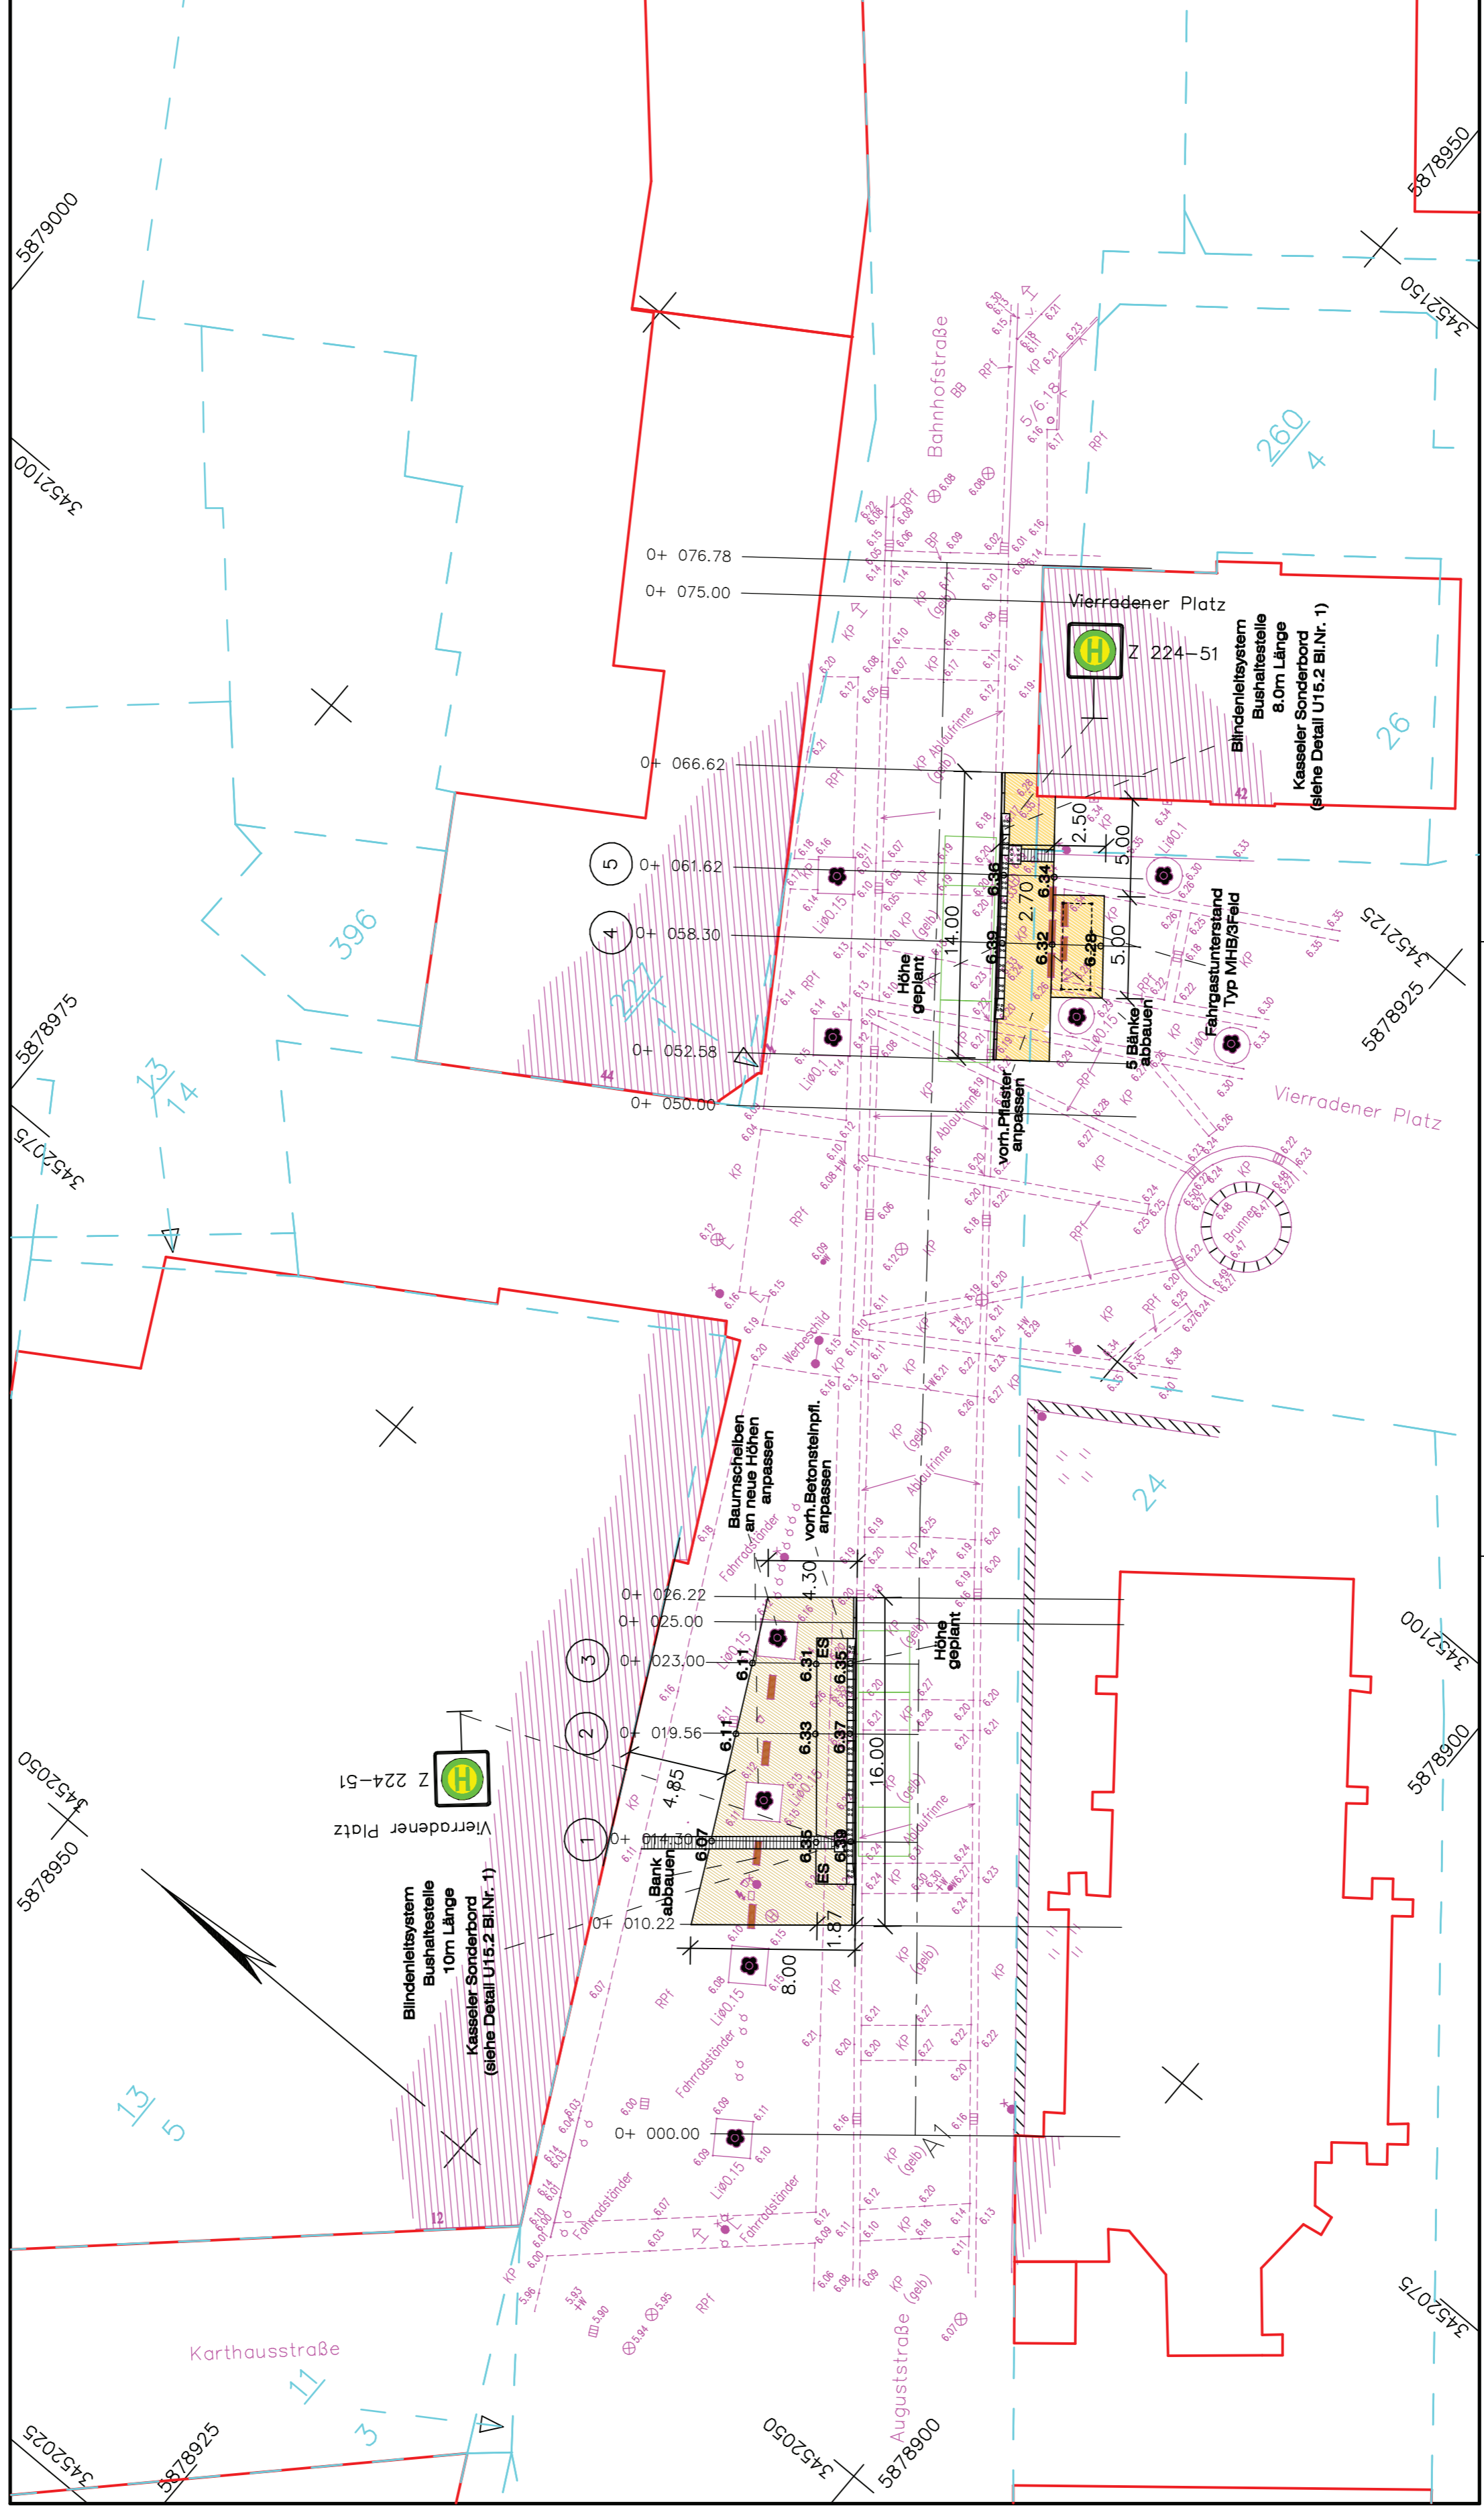

Planungsstand: 22.06.2018

Entwurfsbearbeitung:		Datum		Zeichen	
Nr.	Art der Änderung	bearbeitet	06 / 2018	U.Knuth	
		gezeichnet	06 / 2018	B & B	
		geprüft:			
INGENIEURBÜRO Straßen- und Tiefbau Uwe Knuth		16.306 Berkholz - Meyenburg Am Tanger 5 Tel./Fax: (03332) 23242/250403 eMail: INGBUERO.KNUTH@t-online.de		Unterlage 7 Blatt Nr. 01	

**STADT SCHWEDT/ODER**  
 Straße : Auguststraße / Bahnhofstraße  
 nächster Ort :  
**Neugestaltung  
 Bushaltestellen  
 Vierradener Platz**  
 Maßstab : 1:250


Grundplan hergestellt:		Datum		Zeichen	
<b>Vermessungsbüro Knorke/Schmidt</b> Neubrandenburger Str. 11 17291 Prenzlau Tel. (039894) 807820		bearbeitet			
		gezeichnet			
		geprüft			

Aufnahme : 12.06.2018		Ergänzung	
Feldvergleich : Kataster : Lagebezug: ETRS 89 Höhenbezug: DHHN92		Gemarkung Schweet /0.	


östliche Bushaltestelle

Draufsicht


Fahrbahn

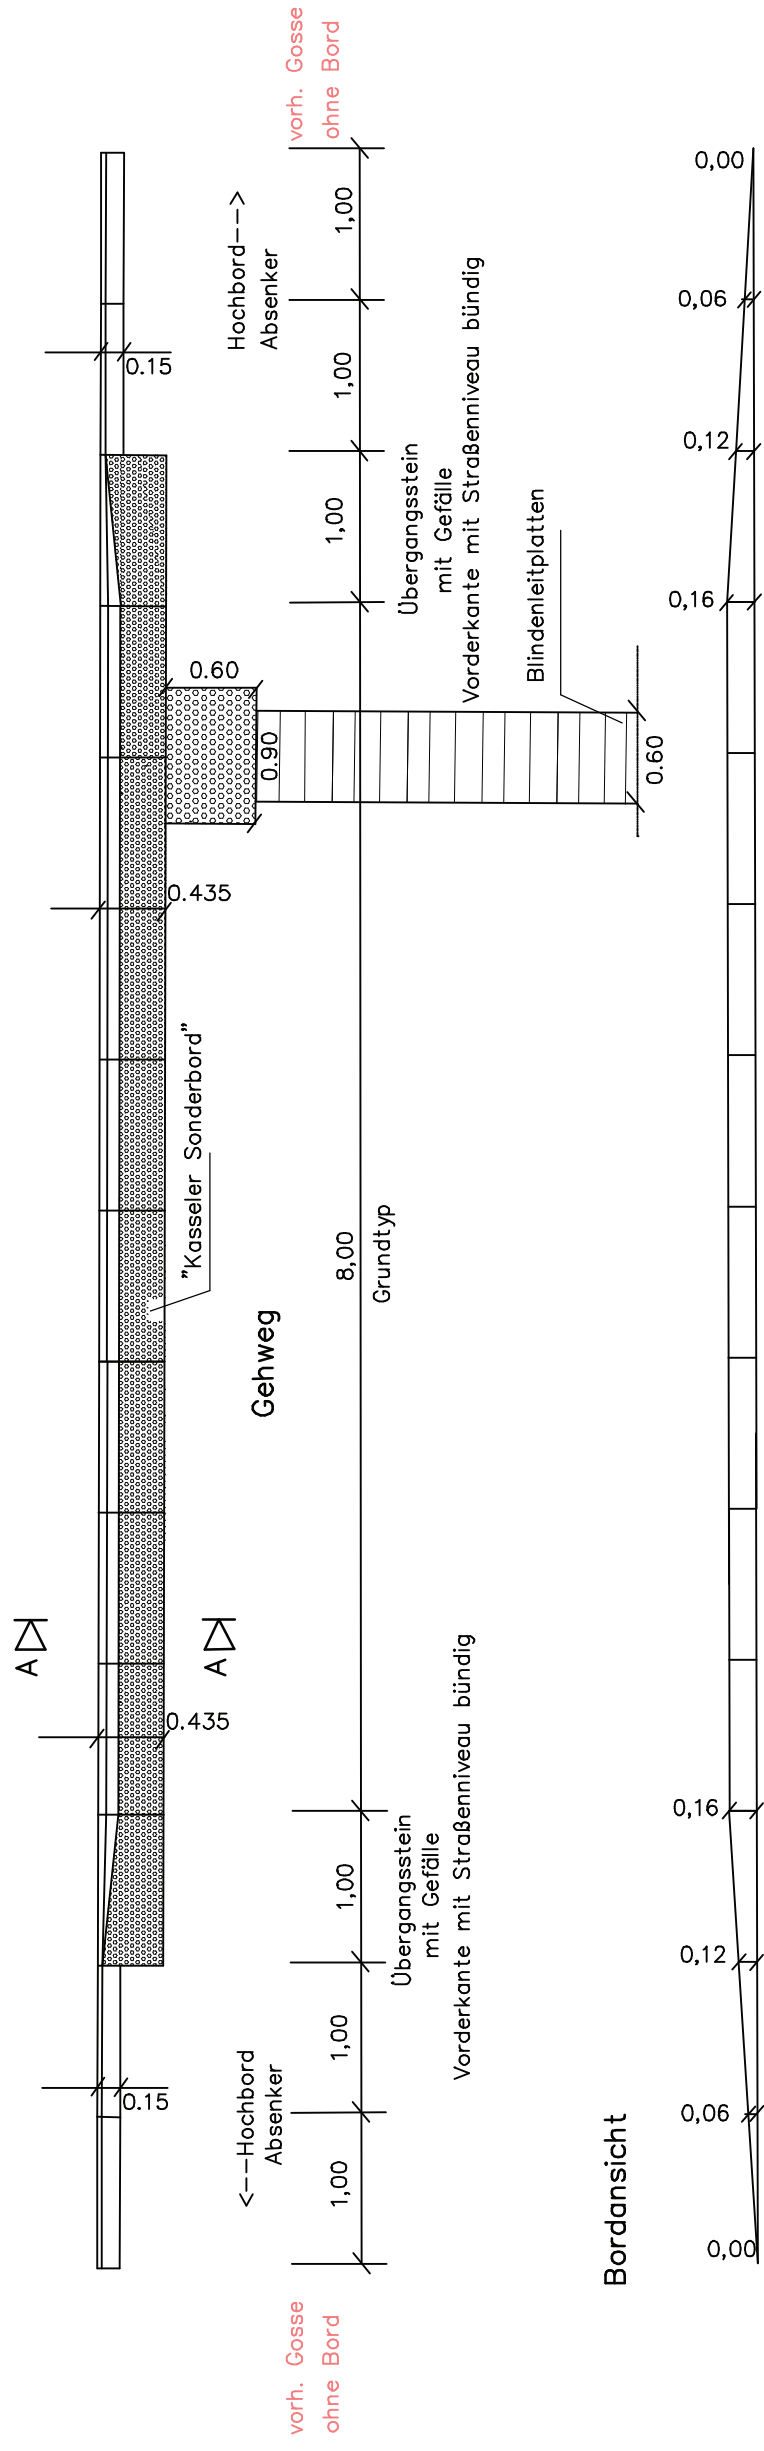

Bordansicht

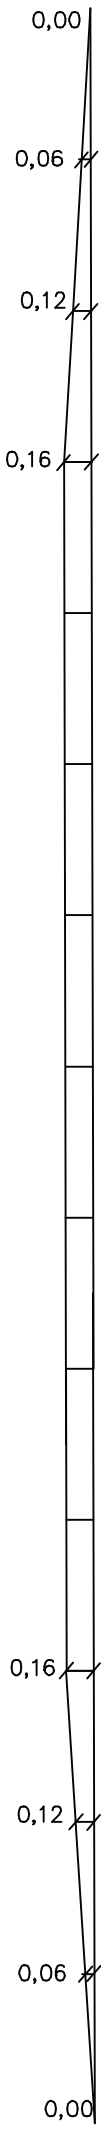

Schnitt A - A

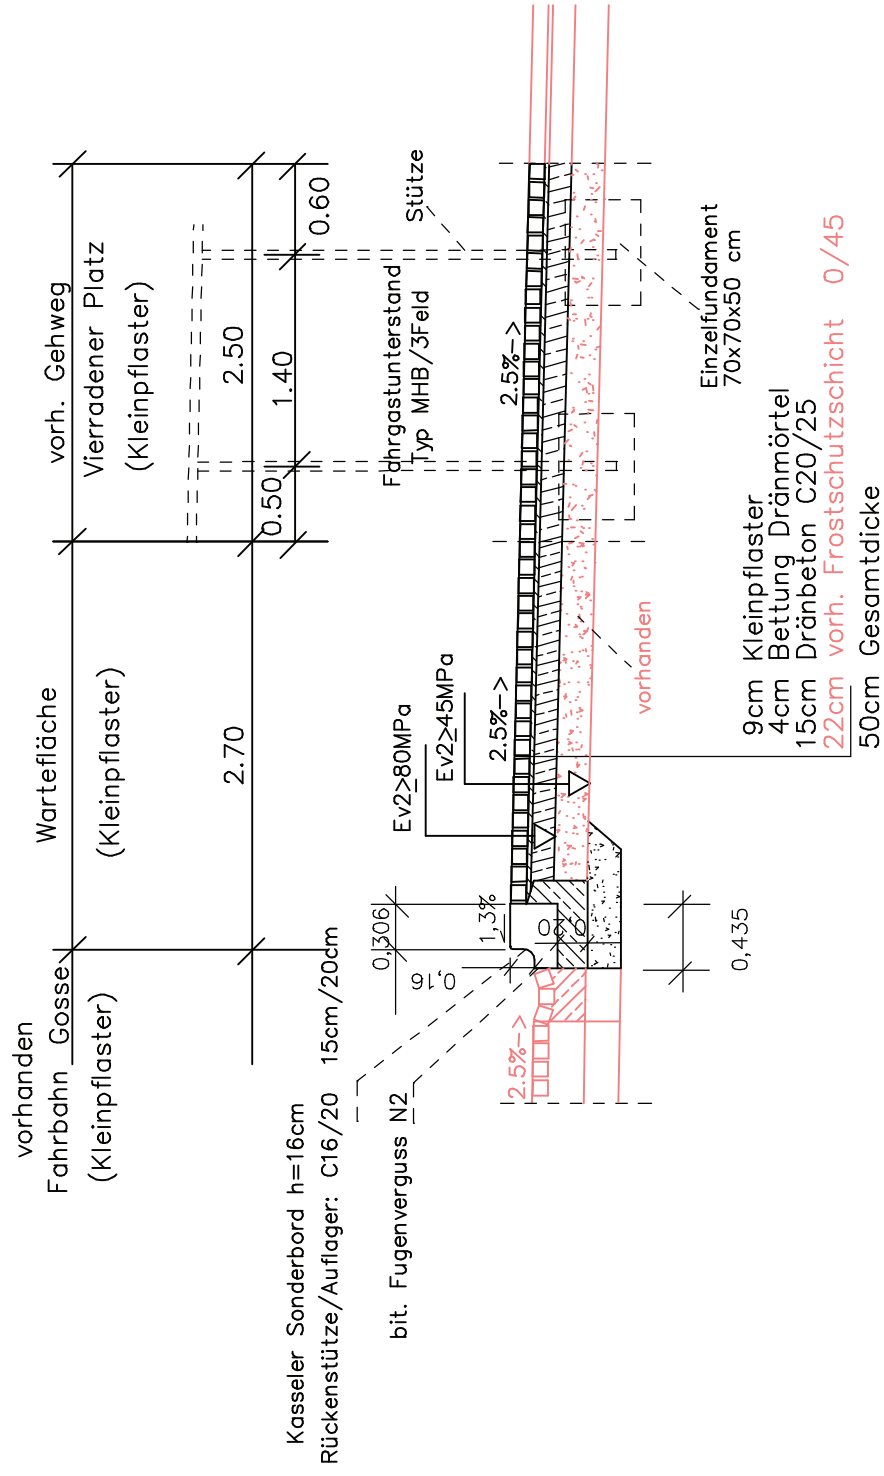

Maßstab 1:50

INGENIEURBÜRO Straßen- und Tiefbau Uwe Knuth 16306 Berkholz - Meyenburg Am Tanger 5 Tel./Fax: (03332) 23242/250403	Schweidt/Oder Neugestaltung Bushaltestelle Vierradener Platz Ostseite Fahrbahneinfassung mit Kasseler Profilsteinen	Unterlage 15.2
		Blatt Nr. 2
		Datum: 22.06.2018